

BỘ Y TẾ
TRƯỜNG ĐẠI HỌC Y DƯỢC
HẢI PHÒNG

CỘNG HÒA XÃ HỘI CHỦ NGHĨA VIỆT NAM
Độc lập – Tự do – Hạnh phúc

Số: 1040/YDHP-QT

Hải Phòng, ngày 19 tháng 11 năm 2024

V/v mời báo giá sửa chữa mái
chống nóng nhà B Trường Đại
học Y Dược Hải Phòng

Kính gửi: Quý Công ty

Căn cứ Luật Đấu thầu số 22/2023/QH15 ngày 23/6/2023;

Căn cứ Nghị định 24/2024/NĐ-CP ngày 27/02/2024 của Chính phủ Quy định chi tiết một số điều và biện pháp thi hành Luật Đấu thầu về lựa chọn nhà thầu;

Căn cứ yêu cầu, kế hoạch sửa chữa tài sản cố định của Trường Đại học Y Dược Hải Phòng đề nghị Quý Công ty báo giá sửa chữa mái chống nóng nhà B Trường Đại học Y Dược Hải Phòng với nội dung sau:

- Đơn vị yêu cầu báo giá: Trường Đại học Y Dược Hải Phòng
- Thông tin của bộ phận/người tiếp nhận báo giá: Phòng Quản trị - Trường Đại học Y Dược Hải Phòng – Tầng 1 nhà B, số 72A Nguyễn Bình Khiêm, phường Đằng Giang, quận Ngô Quyền, thành phố Hải Phòng.
- Thời gian tiếp nhận báo giá: Trước 17h00 ngày 26/11/2024
- Cách thức tiếp nhận báo giá: Nhận trực tiếp hoặc qua chuyên phát
- Mục đích báo giá: Làm cơ sở xây dựng dự toán
- Nội dung yêu cầu báo giá: Theo phụ lục đính kèm.
- Thời gian có hiệu lực của báo giá: 30 ngày kể từ ngày phát hành
- Địa điểm cung cấp/lắp đặt: Trường Đại học Y Dược Hải Phòng, số 72A Nguyễn Bình Khiêm, phường Đằng Giang, quận Ngô Quyền, thành phố Hải Phòng.
- Các yêu cầu khác (nếu có): Giá báo giá đã bao gồm thuế, vận chuyển, lắp đặt hoàn chỉnh theo phụ lục hồ sơ thiết kế bản vẽ thi công tại địa điểm cung cấp, lắp đặt nêu trên.

Trân trọng cảm ơn./.

Nơi nhận:

- Như kính gửi;
- Lưu: VT, Phòng QT.

HIỆU TRƯỞNG
TRƯỜNG
ĐẠI HỌC
Y DƯỢC
HẢI PHÒNG
HIỆU TRƯỞNG
P.BS. TS. Nguyễn Văn Khải


PHỤ LỤC


(Kèm theo Thư mời báo giá số 1042./YDHP-QT ngày 19./11./2024 của Trường Đại học Y Dược Hải Phòng)

STT	Tên công tác	Đơn vị	Khối lượng	Yêu cầu về kỹ thuật (nếu có)
1	Tháo dỡ tôn hông, vì kèo, xà gỗ bị mọt, vận chuyển từ tầng 14 xuống nơi quy định bằng thủ công	m2	33,900	
2	Gia công, lắp đặt vì kèo thép U80*40*4mm	tấn	0,338	
3	Gia công, lắp đặt xà gỗ thép mạ kẽm C80x40x15x2.3mm	tấn	0,424	
4	Bu lông M18x50	bộ	11,0	
5	Khoan, cấy bu lông M14x180, lỗ khoan D16mm, chiều sâu khoan 14cm bằng keo Hilti RE500	lỗ khoan	66,0	
6	Khoan cấy bu lông M8x120, lỗ khoan D10mm, chiều sâu khoan 8cm bằng keo Hilti RE500	lỗ khoan	33,0	
7	Khoan, cấy bulông M18x220, lỗ khoan D22mm, chiều sâu khoan 18cm bằng keo Hilti RE500	lỗ khoan	22,0	
8	Lợp tôn mái bằng tôn seamlock hữu dụng 485mm, Tôn Bluescope Sumo Anti fading dày 0,5mm APT	100m2	0,871	
9	Vận chuyển tôn, kèo, xà gỗ thép lên mái để lợp bằng thủ công	công	12,0	
10	Phụ kiện mái: Ke chữ Z mạ kẽm dày 1.95mm	md	5,60	
11	Phụ kiện mái: Đai seam	Cái	270,0	
12	Phụ kiện mái: Ke chống hắt sóng seam	Bộ	65,0	
13	Lắp đặt Tôn bờ hồi - Tôn Bluescope Sumo Anti fading dày 0,5mm khổ 600mm	md	5,60	
14	Thanh giằng mạ kẽm 1.5	cái	20,0	
15	Lắp đặt Tôn bờ nóc - Tôn Bluescope Sumo Anti fading dày 0,5mm khổ 600mm	md	31,10	
16	Lắp đặt ống PVC D110mm Class 2 thoát nước mái	100m	0,084	
17	Lắp đặt chéch PVC D110mm	cái	6,0	
18	Lắp đặt đai giữ ống	bộ	12,0	
	TỔNG HẠNG MỤC			

PHỤ LỤC: HỒ SƠ THIẾT KẾ BẢN VẼ THI CÔNG

KÈM THEO THƯ MỜI BÁO GIÁ SỐ 1040 /YDHP-QT NGÀY 19/ 11 /2024 CỦA TRƯỜNG ĐẠI HỌC Y DƯỢC HẢI PHÒNG

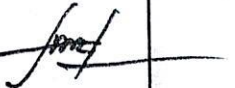

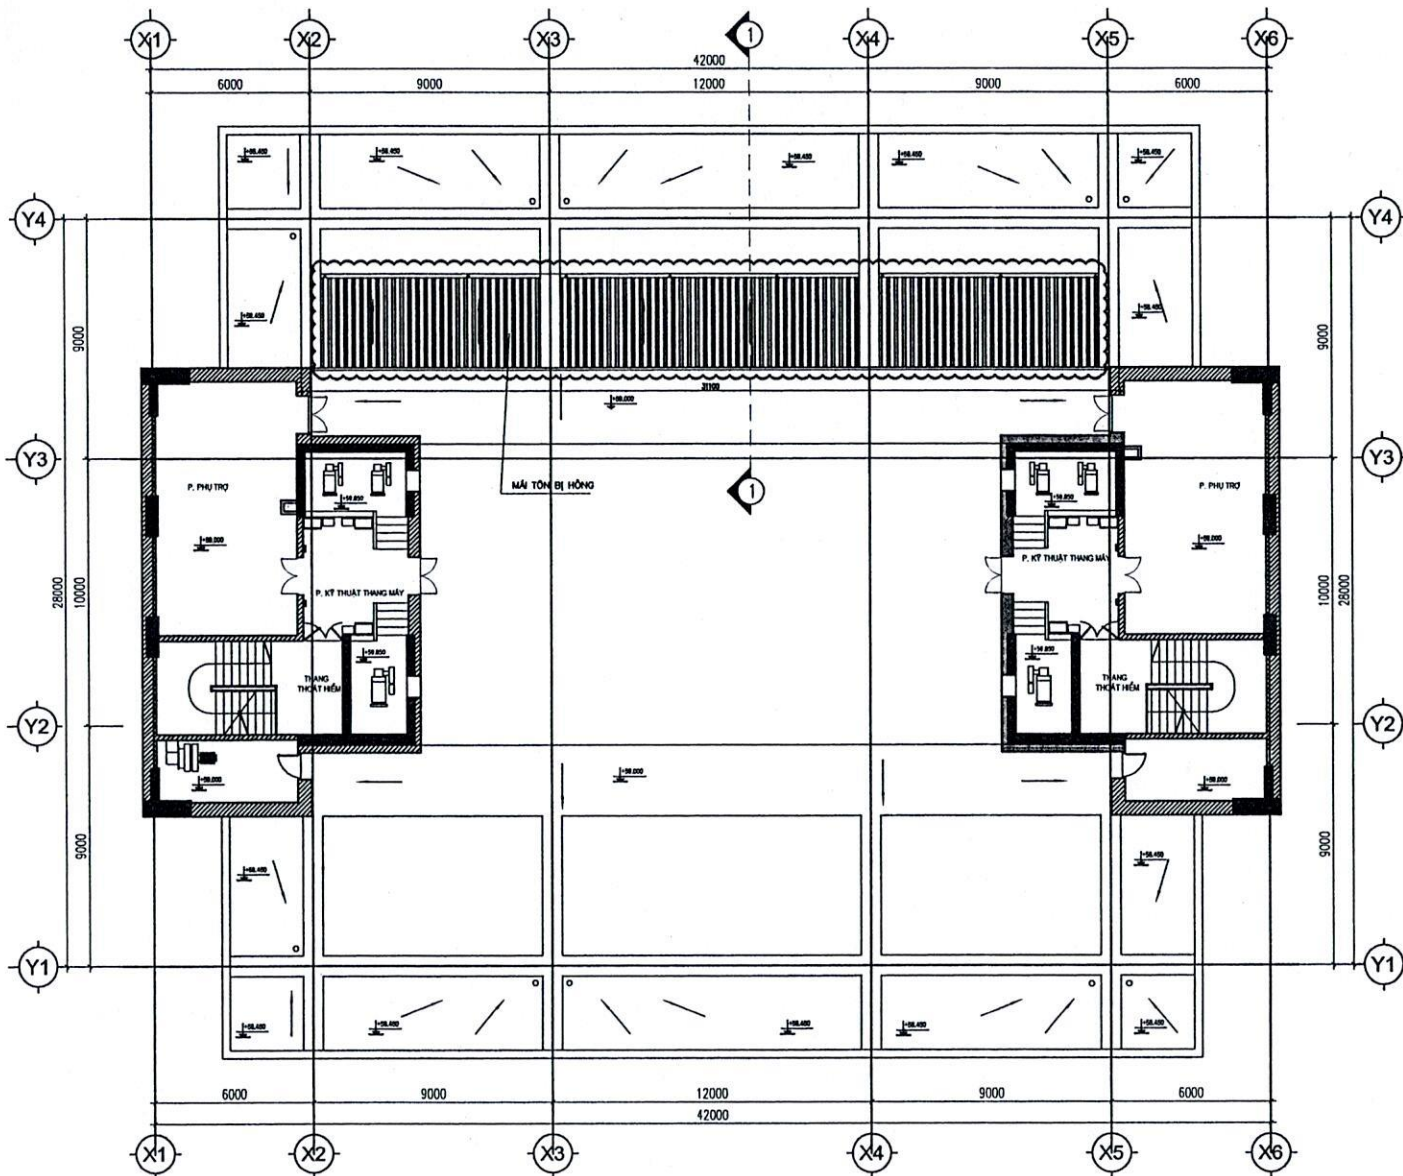

MẶT BẰNG MÁI HIỆN TRẠNG

- NỘI DUNG HIỆN TRẠNG:**
- MÁI TÒN 11 SÓNG BỊ HỒNG.
 - HỆ THỐNG XÀ CỎ, VÍ KÈO CỎ BỊ GI, MỘT
 - ỐNG THOÁT NƯỚC BỊ GÂY VỠ


SỬA ĐỔI		
LẦN	NGÀY	XÁC NHẬN
1		
2		
3		
4		

CHỦ ĐẦU TƯ:
TRƯỜNG ĐẠI HỌC Y DƯỢC
HẢI PHÒNG

CÔNG TRÌNH:
SỬA CHỮA MÁI TÒN CHỐNG
NÓNG NHÀ B TRƯỜNG ĐẠI HỌC
Y DƯỢC HẢI PHÒNG

HẠNG MỤC:
SỬA CHỮA MÁI TÒN CHỐNG
NÓNG NHÀ B TRƯỜNG ĐẠI HỌC
Y DƯỢC HẢI PHÒNG

TÊN BẢN VẼ:	
MẶT BẰNG HIỆN TRẠNG	
BỘ HỒ SƠ:	THIẾT KẾ BẢN VẼ TH CÔNG
NGÀY PHÁT HÀNH:	
TỶ LỆ:	KÝ HIỆU BẢN VẼ:
	NO.

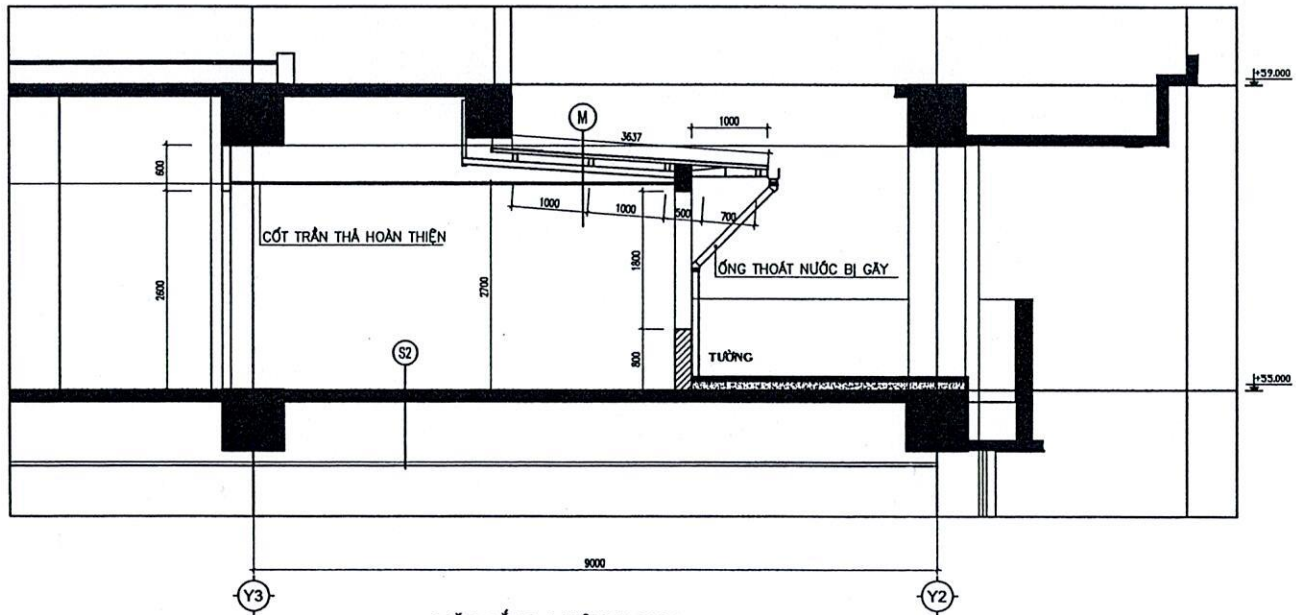

MẶT CẮT 1-1 HIỆN TRẠNG

- M**
- TÔN 11 SÓNG BỊ HỎNG
 - XÀ GỖ VÍ KÈO BỊ GI MỘT
 - TRẦN THẠCH CAO

- S2**
- LÁT GẠCH CERAMIC BÓNG (400 X 400)
 - SÀN BTCT ĐỔ TẠI CHỖ

SỬA ĐỔI		
LẦN	NGÀY	XÁC NHẬN
1		
2		
3		
4		

CHỦ ĐẦU TƯ:
 TRƯỜNG ĐẠI HỌC Y DƯỢC
 HẢI PHÒNG
[Signature]

CÔNG TRÌNH:
 SỬA CHỮA MÁI TÔN CHỐNG
 NỒNG NHÀ B TRƯỜNG ĐẠI HỌC
 Y DƯỢC HẢI PHÒNG

HẠNG MỤC:
 SỬA CHỮA MÁI TÔN CHỐNG
 NỒNG NHÀ B TRƯỜNG ĐẠI HỌC
 Y DƯỢC HẢI PHÒNG

-

-

-

-


-

TÊN BẢN VẼ:
 MẶT CẮT 1-1 HIỆN TRẠNG

BỘ HỒ SƠ: THIẾT KẾ BẢN VẼ TH CÔNG


NGÀY PHÁT HÀNH:

TỶ LỆ: KÝ HIỆU BẢN VẼ:
 NO.

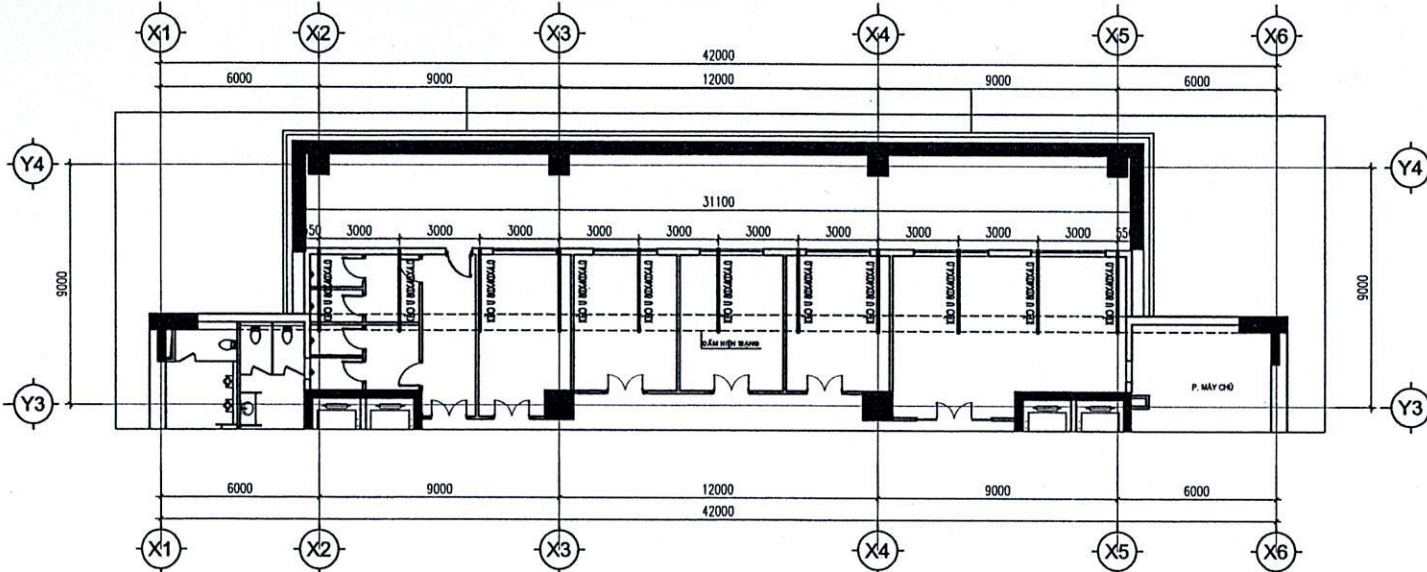

MẶT BẰNG CẢI TẠO BỐ TRÍ KÈO MÁI TẦNG 14

NỘI DUNG CẢI TẠO:

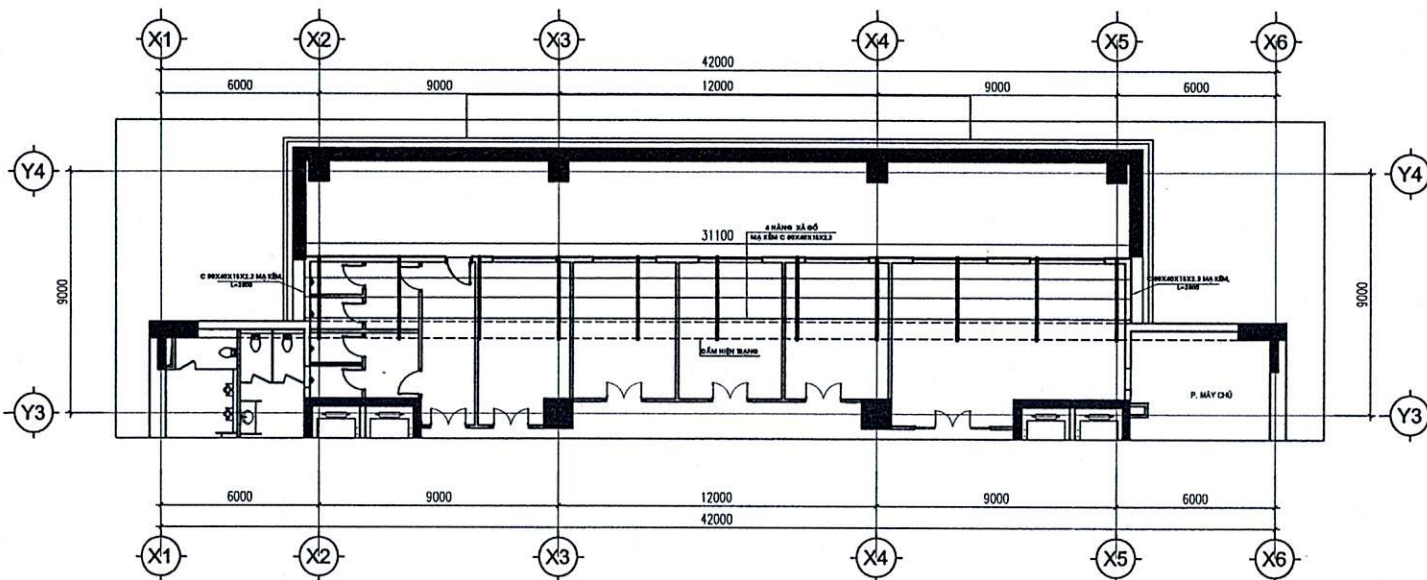

MẶT BẰNG CẢI TẠO BỐ TRÍ XÀ GỖ MÁI TẦNG 14

SỬA ĐỔI		
LẦN	NGÀY	XÁC NHẬN
1		
2		
3		
4		

CHỦ ĐẦU TƯ:
TRƯỜNG ĐẠI HỌC Y DƯỢC
HẢI PHÒNG

CÔNG TRÌNH:
SỬA CHỮA MÁI TÒN CHỖNG
NÔNG NHÀ B TRƯỜNG ĐẠI HỌC
Y DƯỢC HẢI PHÒNG

HẠNG MỤC:
SỬA CHỮA MÁI TÒN CHỖNG
NÔNG NHÀ B TRƯỜNG ĐẠI HỌC
Y DƯỢC HẢI PHÒNG


TÊN BẢN VẼ:
MẶT BẰNG CẢI TẠO
VỊ KÈO, XÀ GỖ MÁI

BỘ HỒ SƠ: THIẾT KẾ BẢN VẼ TH CÔNG


NGÀY PHÁT HÀNH:

TỶ LỆ: KÝ HỮU BẢN VẼ
NO.



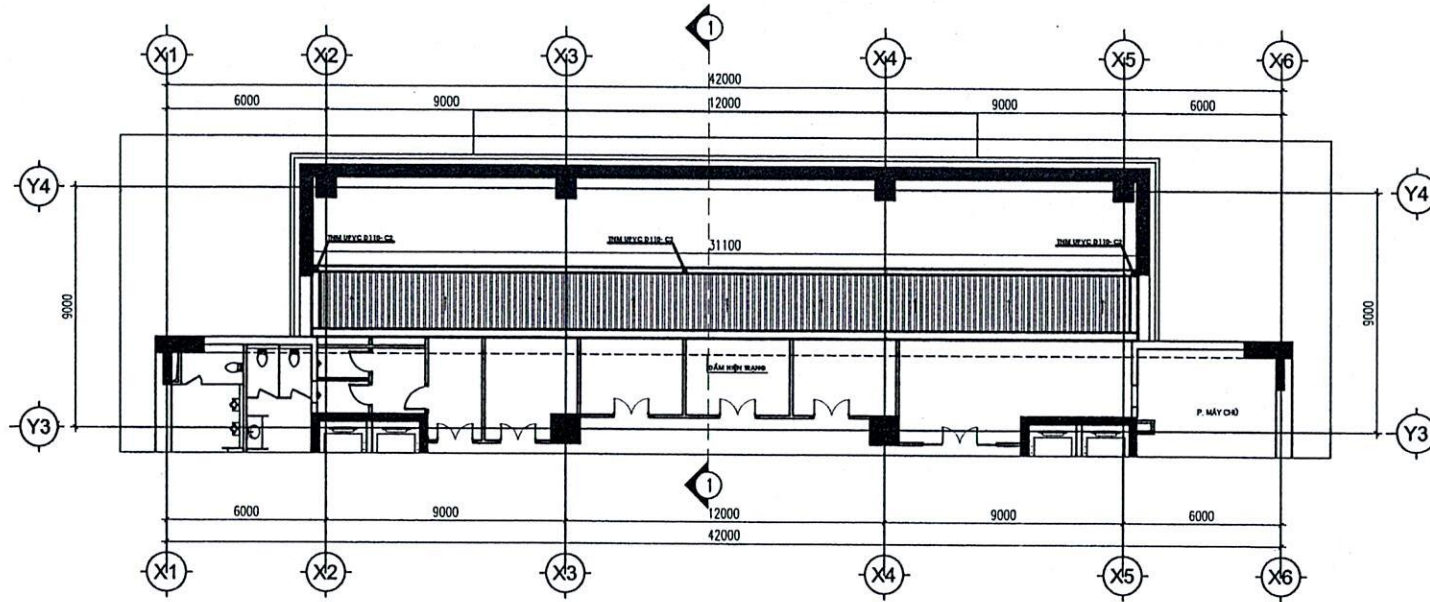

MẶT BẰNG MÁI CẢI TẠO TẦNG 14

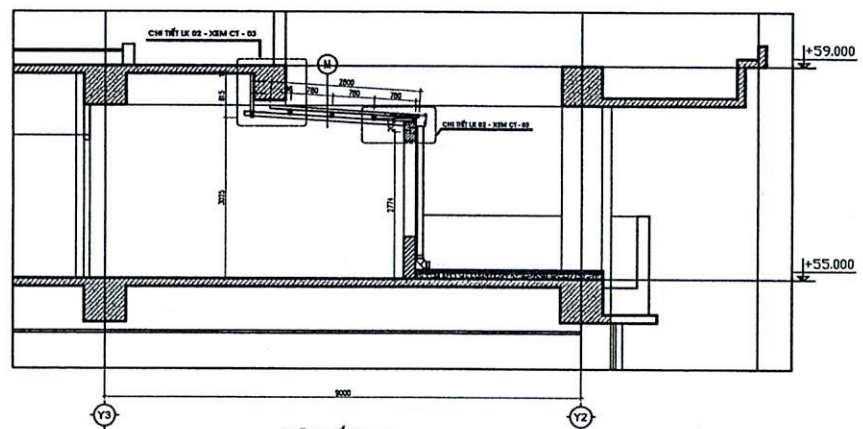

MẶT CẮT 1-1

- M
- TỖN SEAMLOCK LỚP MỚI DÀY 0.5MM
 - XÀ GỖ THÉP MÀ KÉM C80X40X15X2.3MM
 - KÈO U 80X40X4.0, L=3000 MM

SỬA ĐỔI		
LẦN	NGÀY	XÁC NHẬN
1		
2		
3		
4		

CHỖ DẤU TỬ:

TRƯỜNG ĐẠI HỌC Y DƯỢC
HẢI PHÒNG
[Signature]

CÔNG TRÌNH:

SỬA CHỮA MÁI TỖN CHỐNG
NÓNG NHÀ B TRƯỜNG ĐẠI HỌC
Y DƯỢC HẢI PHÒNG

HẠNG MỤC:

SỬA CHỮA MÁI TỖN CHỐNG
NÓNG NHÀ B TRƯỜNG ĐẠI HỌC
Y DƯỢC HẢI PHÒNG

TÊN BẢN VẼ:

MẶT BẰNG CẢI TẠO

BỘ HỒ SƠ: THIẾT KẾ BẢN VẼ TH CÔNG

NGÀY PHÁT HÀNH:

TỶ LỆ: KÝ HỮU BẢN VẼ:
NO.

